
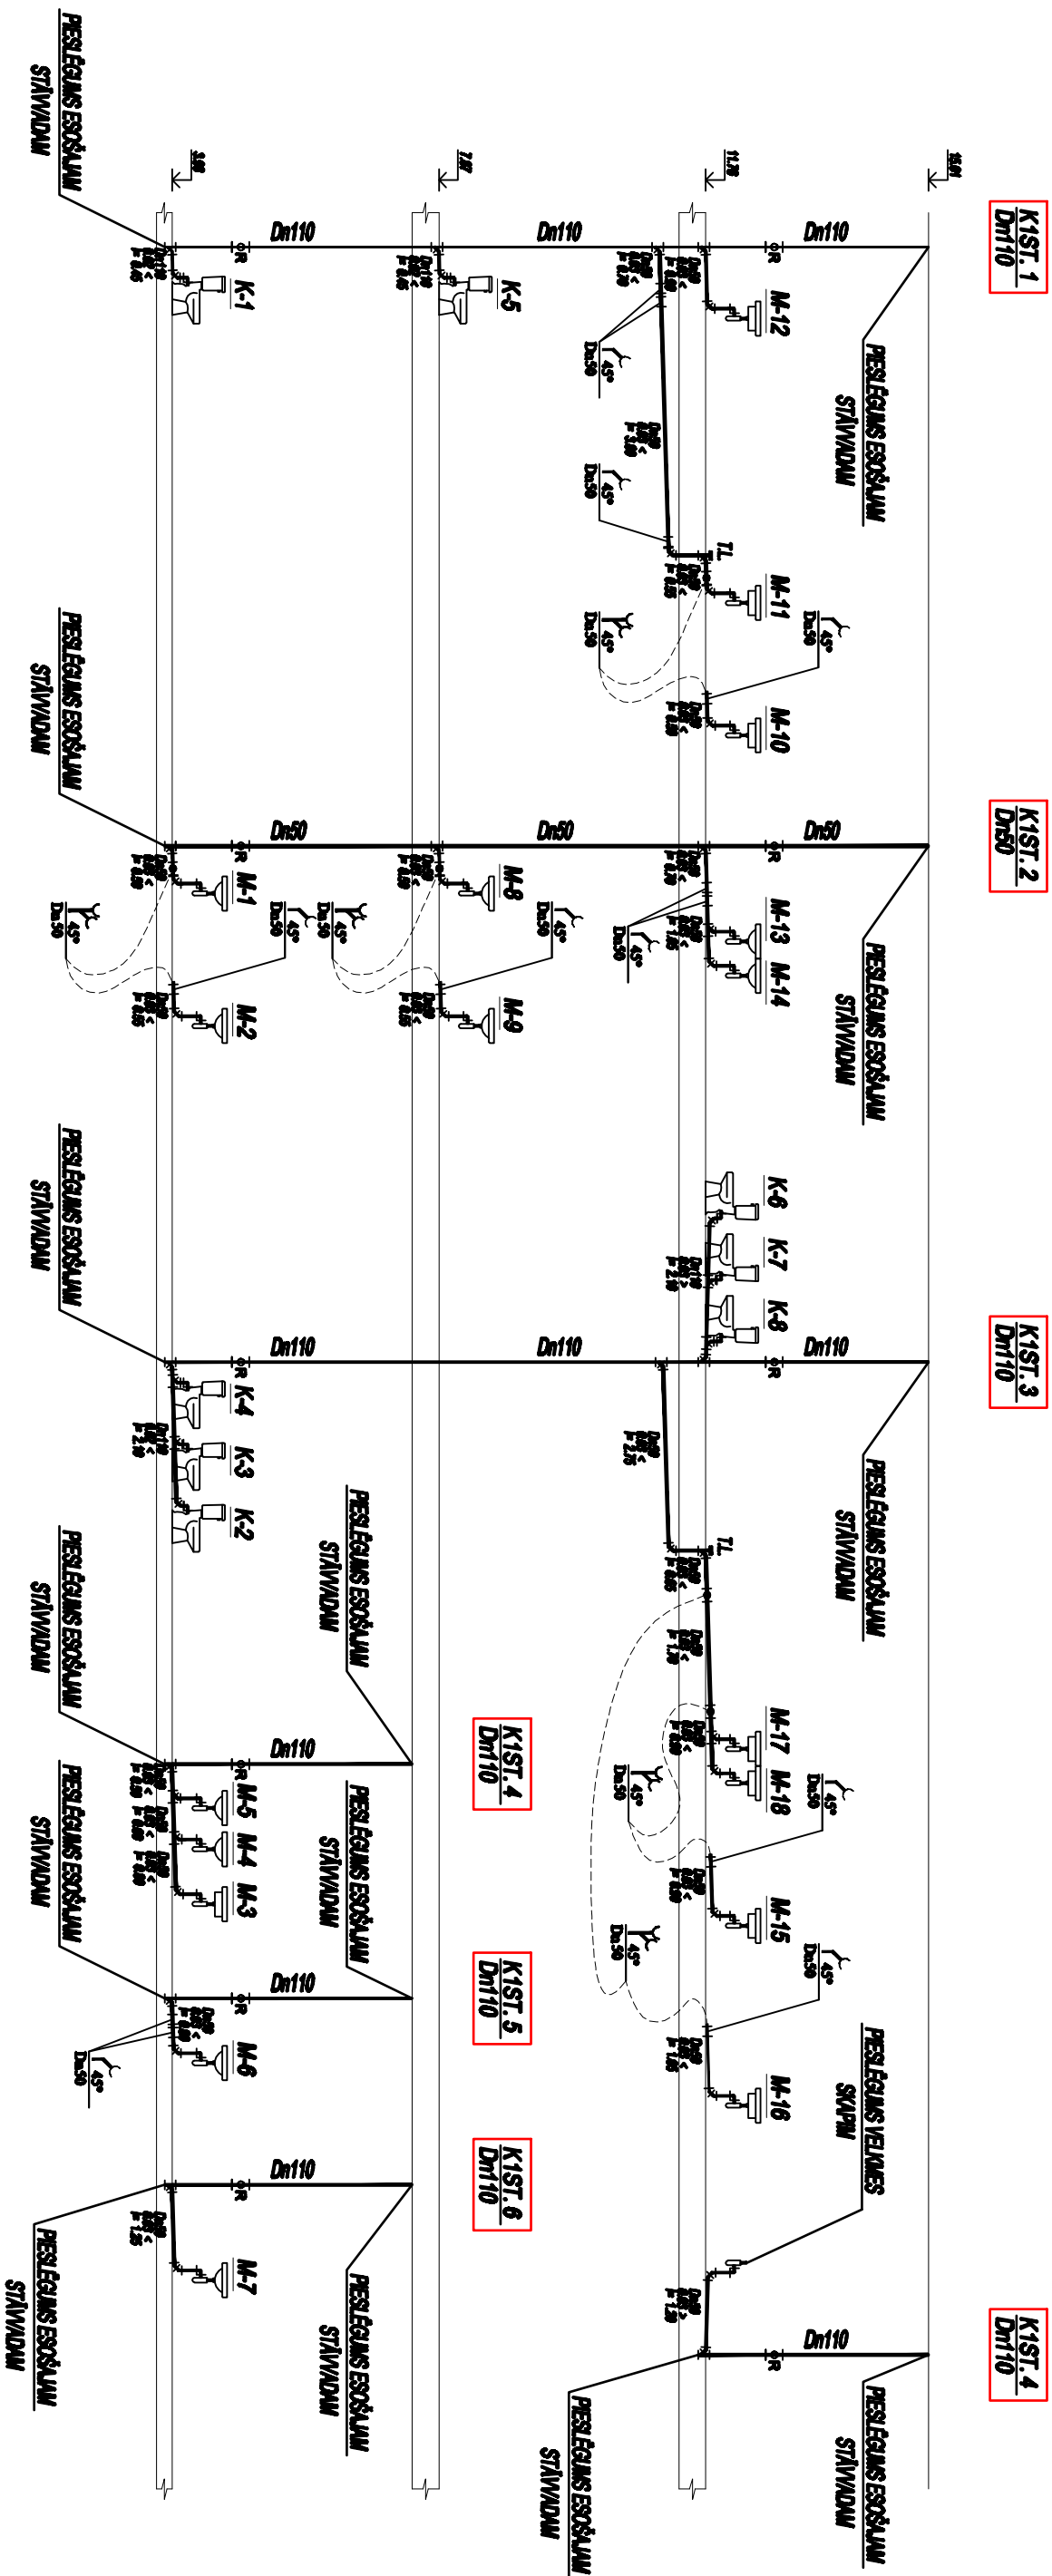


# KANALIZĀCIJAS K1 GRIEZUMI

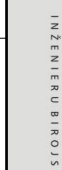

<b>Pasūtītājs:</b>	<b>Liepājas Universitāte</b>	<b>Rasējuma nosaukums:</b>	<b>KANALIZĀCIJAS KĻĢRĪZUMI</b>
<b>Objekts:</b>	<b>Liepājas Universitātes ēkas rekonstrukcija (vidus pieejamības nodrošināšana). Lielā iela 14, Liepāja</b>		
	<b>BPDV</b>	<b>Projekta standiz:</b>	<b>T.P.</b>
	<b>INŽINIERIS</b>	<b>MBBUBS</b>	<b>Projekta daļa:</b>
			<b>ŪK</b>
			<b>ŪK-9</b>
			<b>Rasējuma Nr.</b>
			<b>Lapu sk.</b>
			<b>Faizs:</b>
<b>Projektaizpilds: SIA "BOKS tūlīt" Adrese: Rīga, Kc. Vaidemāra iela 22-3. Tālrunis 67375807</b>			