
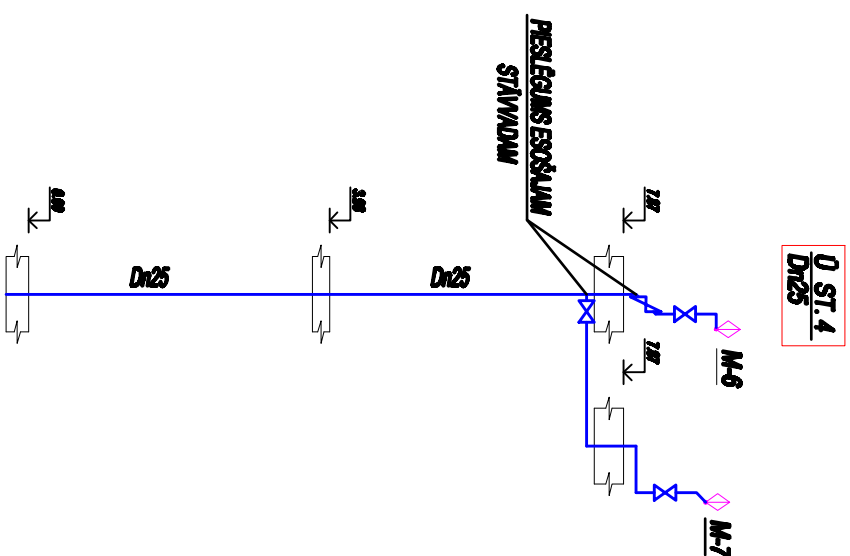



AUKSTĀ ŪDENSVAIDA Ū1 AKSONOMETRISKĀ SHĒMA

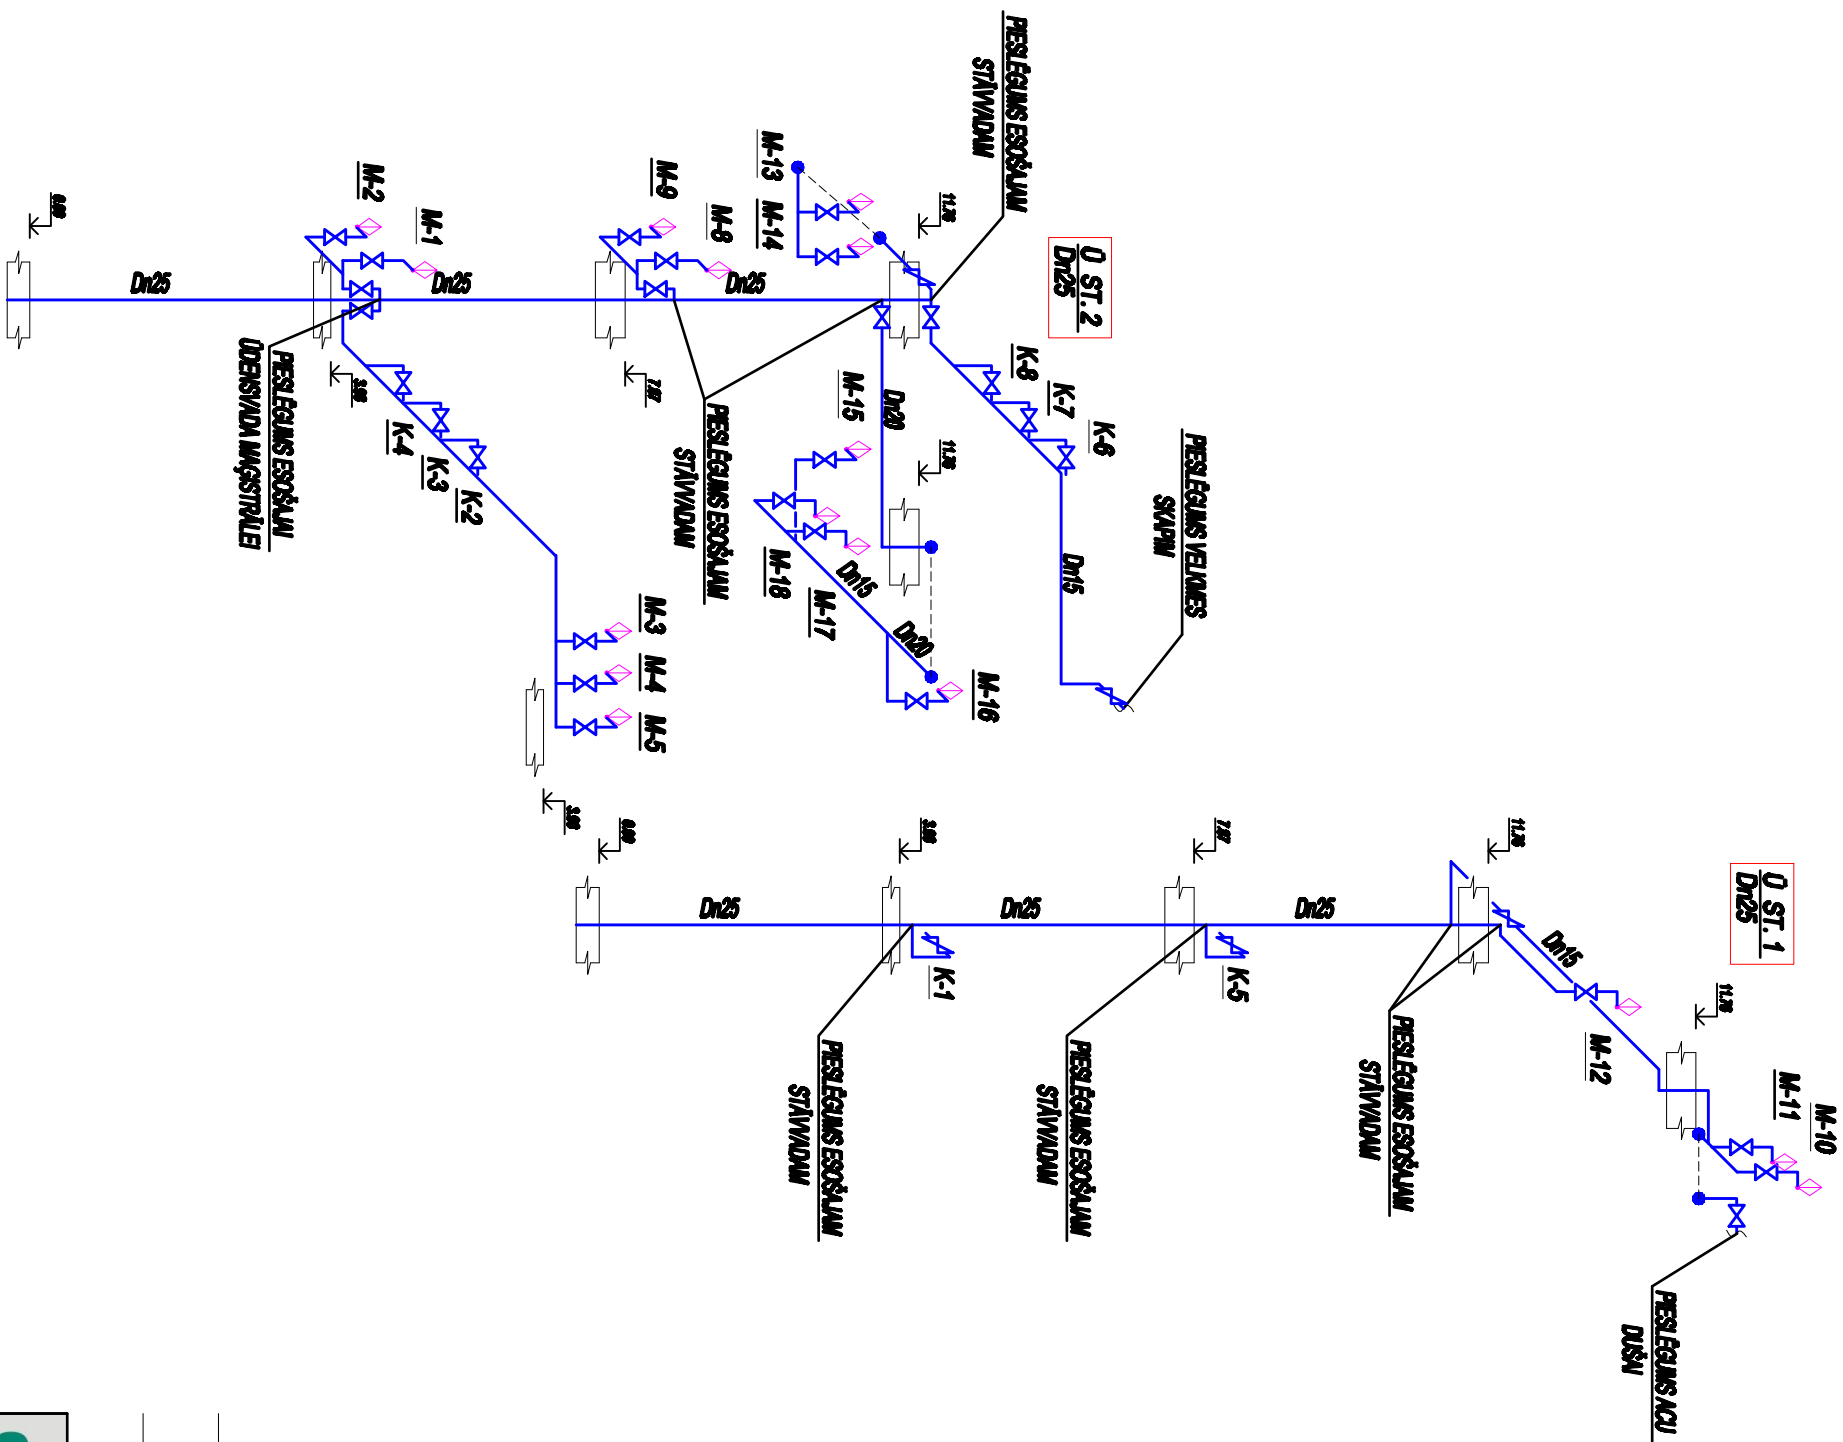

Pasūtītājs:	Liepājas Universitāte	Rasējuma nosaukums:	AUKSTĀ ĪDENSĒVADA ŪI AKSONOMETRISKĀ SHĒMA		
Objekts:	Liepājas Universitātes ēkas rekonstrukcija (vidus pieejamības nodrošināšana). Liepā iela 14, Liepāja				
		Projekta stadija:	T.P.	Datums:	05.2011
BPDV/	A.GAILIS				
INŽENIERIS	MAJULIS	Projekta daļa:	ŪK	Mērogs:	1:100
		Rasējuma Nr.	ŪK-7	Projekta Nr.	
		Lapu sk.		Faišs:	
					
Projektaizgājs: SIA "BOKS tīkli" Adrese: Rīga, Kc. Valdemāra iela 22-3. Tālrunis 67375607					