


1. STĀVA PLĀNS AR ŪK TĪKLIEM

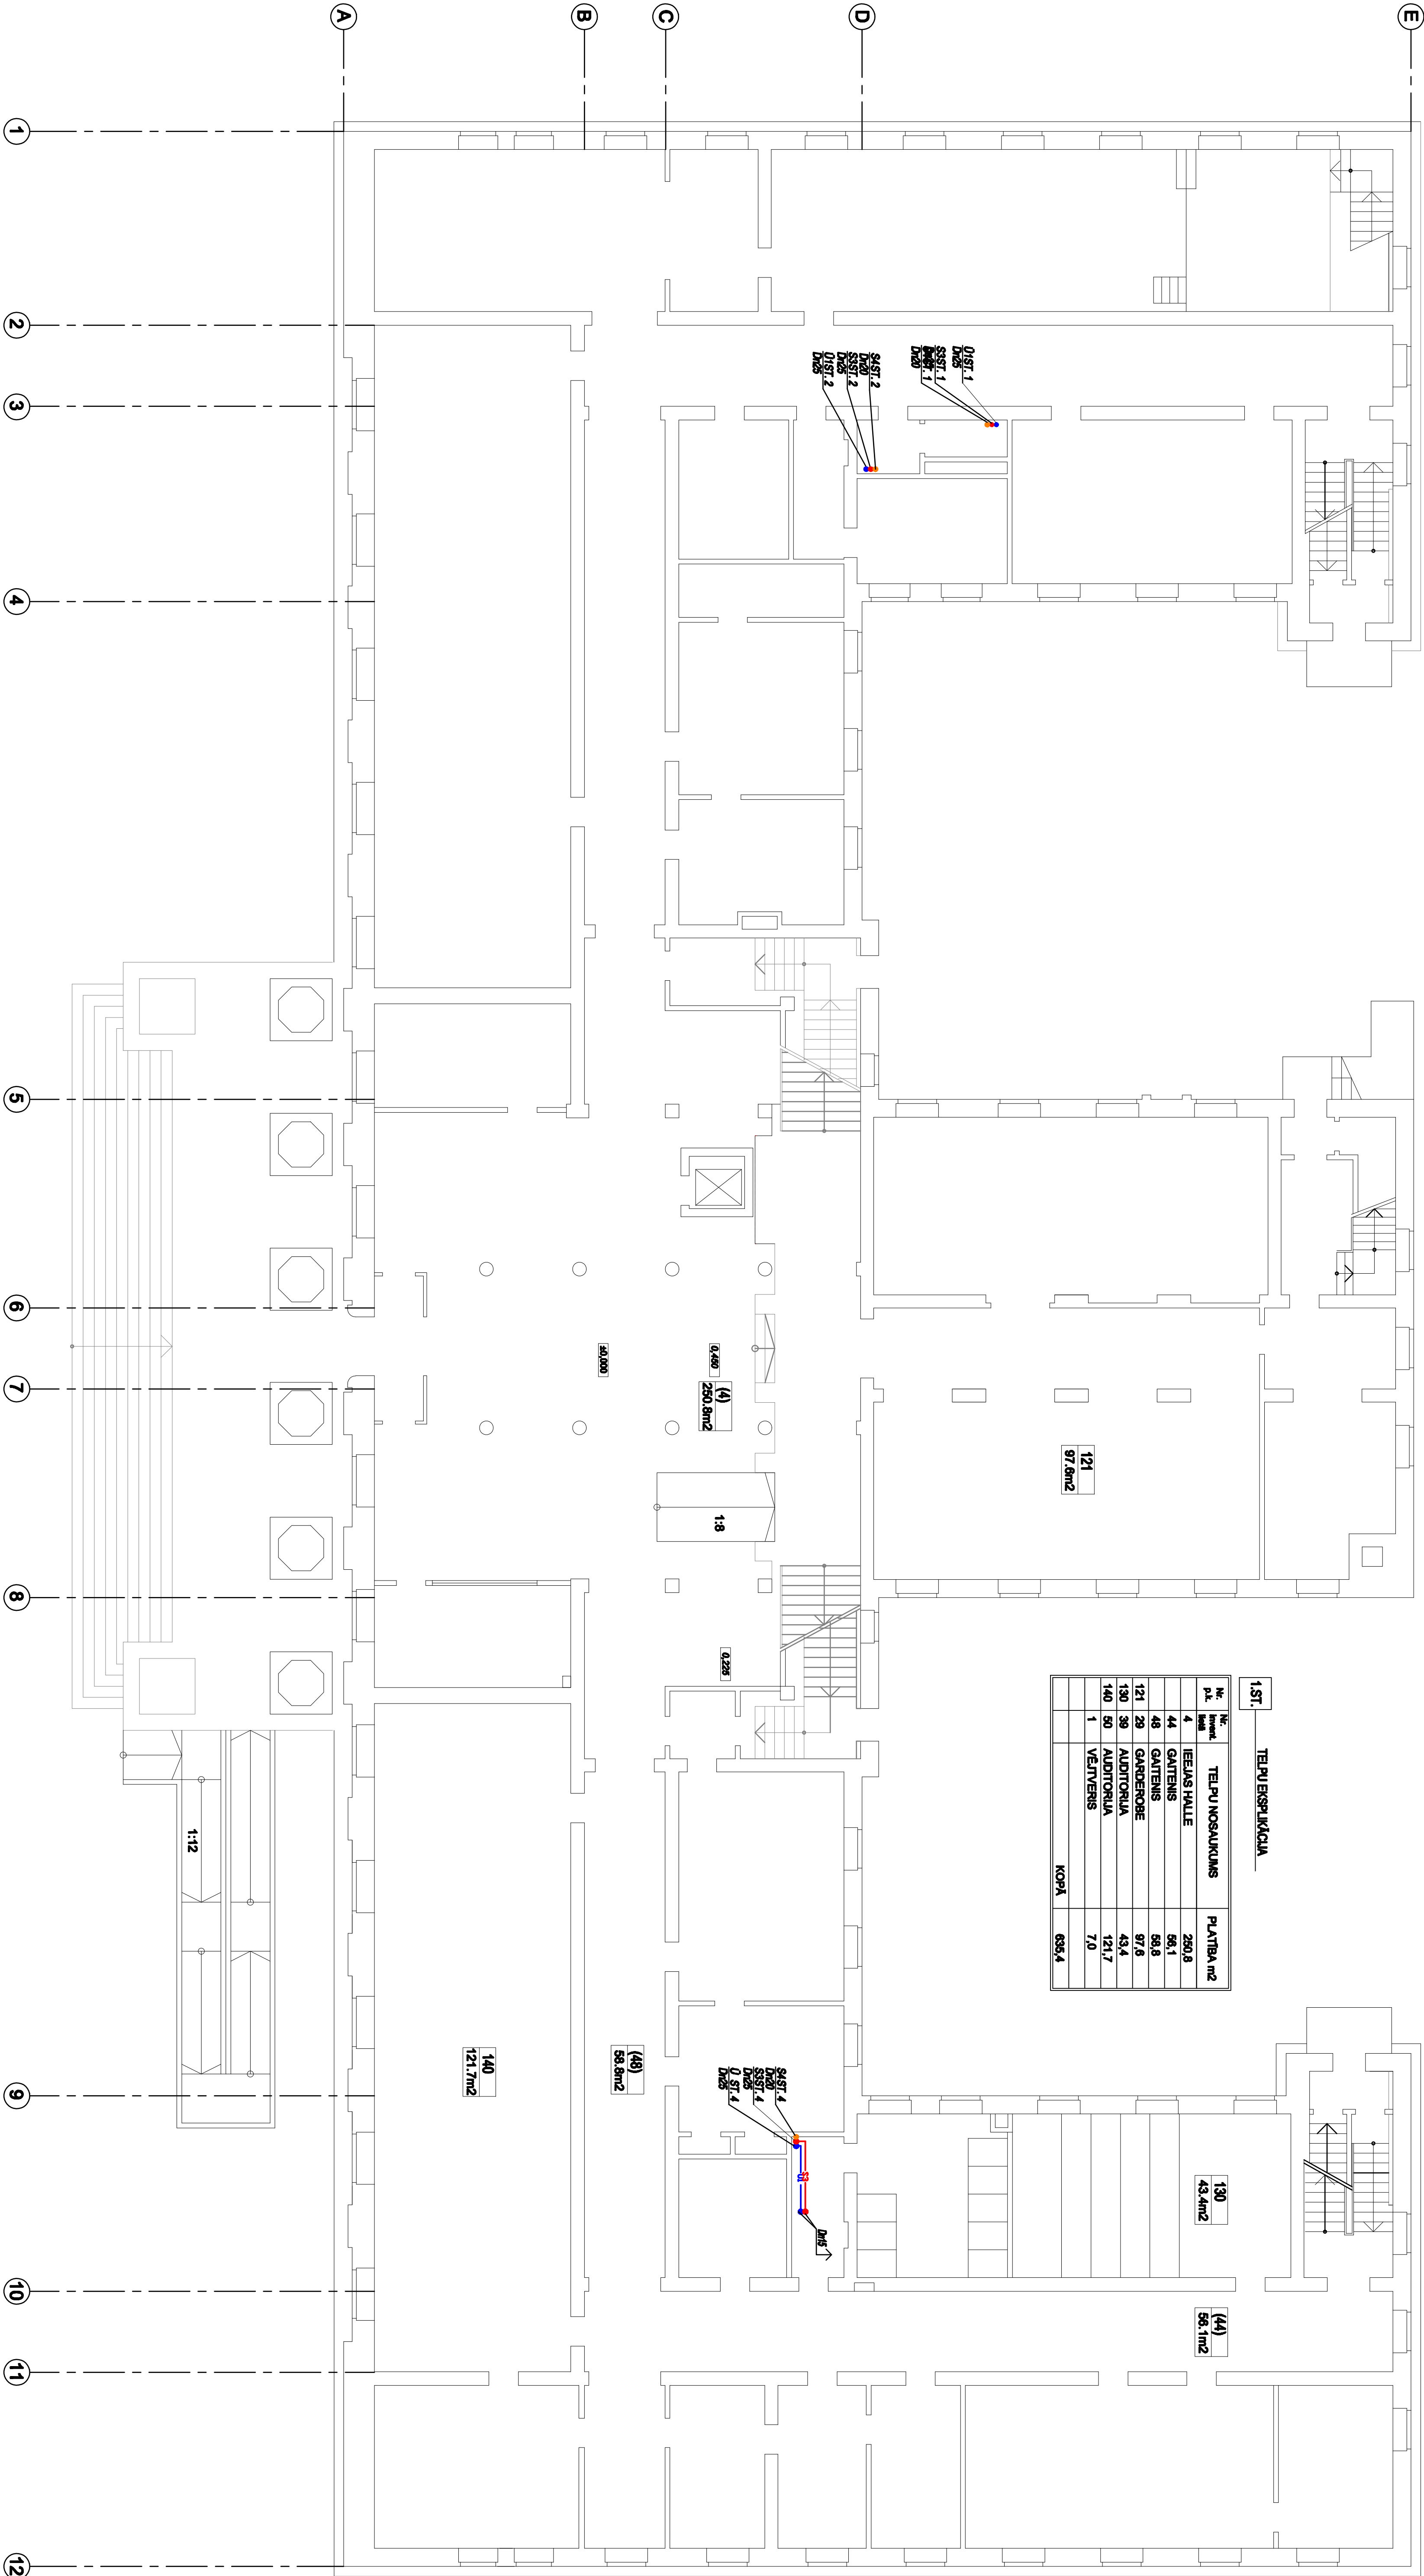

1.ST.			
TĒPU BISPĒKĀKĻA			
Nr.	Nr. n.	TELPU NOSAUKUMS	PLATĪBA m2
4	44	IEŠAS HALLĒ	250,8
48	48	GAITERIS	58,1
121	29	GAIDEROBE	87,6
130	39	AUDITORIJA	43,4
140	50	AUDITORIJA	121,7
1		VELTĒRIS	7,0
KOPĀ			635,4

Pasūtītājs:	Lāzārijas Universitāte	Reģistrācijas nosaukums:
Objekts:	Lāzārijas Universitātes tautsaimniecības (vairāku programmu nodrošināšana) 1208. koka 14. lāzāris	1. STĀVA PLĀNS AR ŪK TĪKLIEM
Projekta veids:	BRV	TR
Projekta mērogs:	1:100	1:100
Projekta Nr.:	1208	Projekta Nr.:
Laiņu Nr.:		Fāzē:

Projekta veids:

BRV

Projekta mērogs:

1:100

Projekta Nr.:

1208

Laiņu Nr.:

Fāzē:

Projekta veids:

BRV

Projekta mērogs:

1:100

Projekta Nr.:

1208

Laiņu Nr.:

Fāzē: