


KARSTĀ UN CIRKULĀCIJAS ŪDENSVADU S3, S4 AKSONOMETRISKĀ SHĒMA

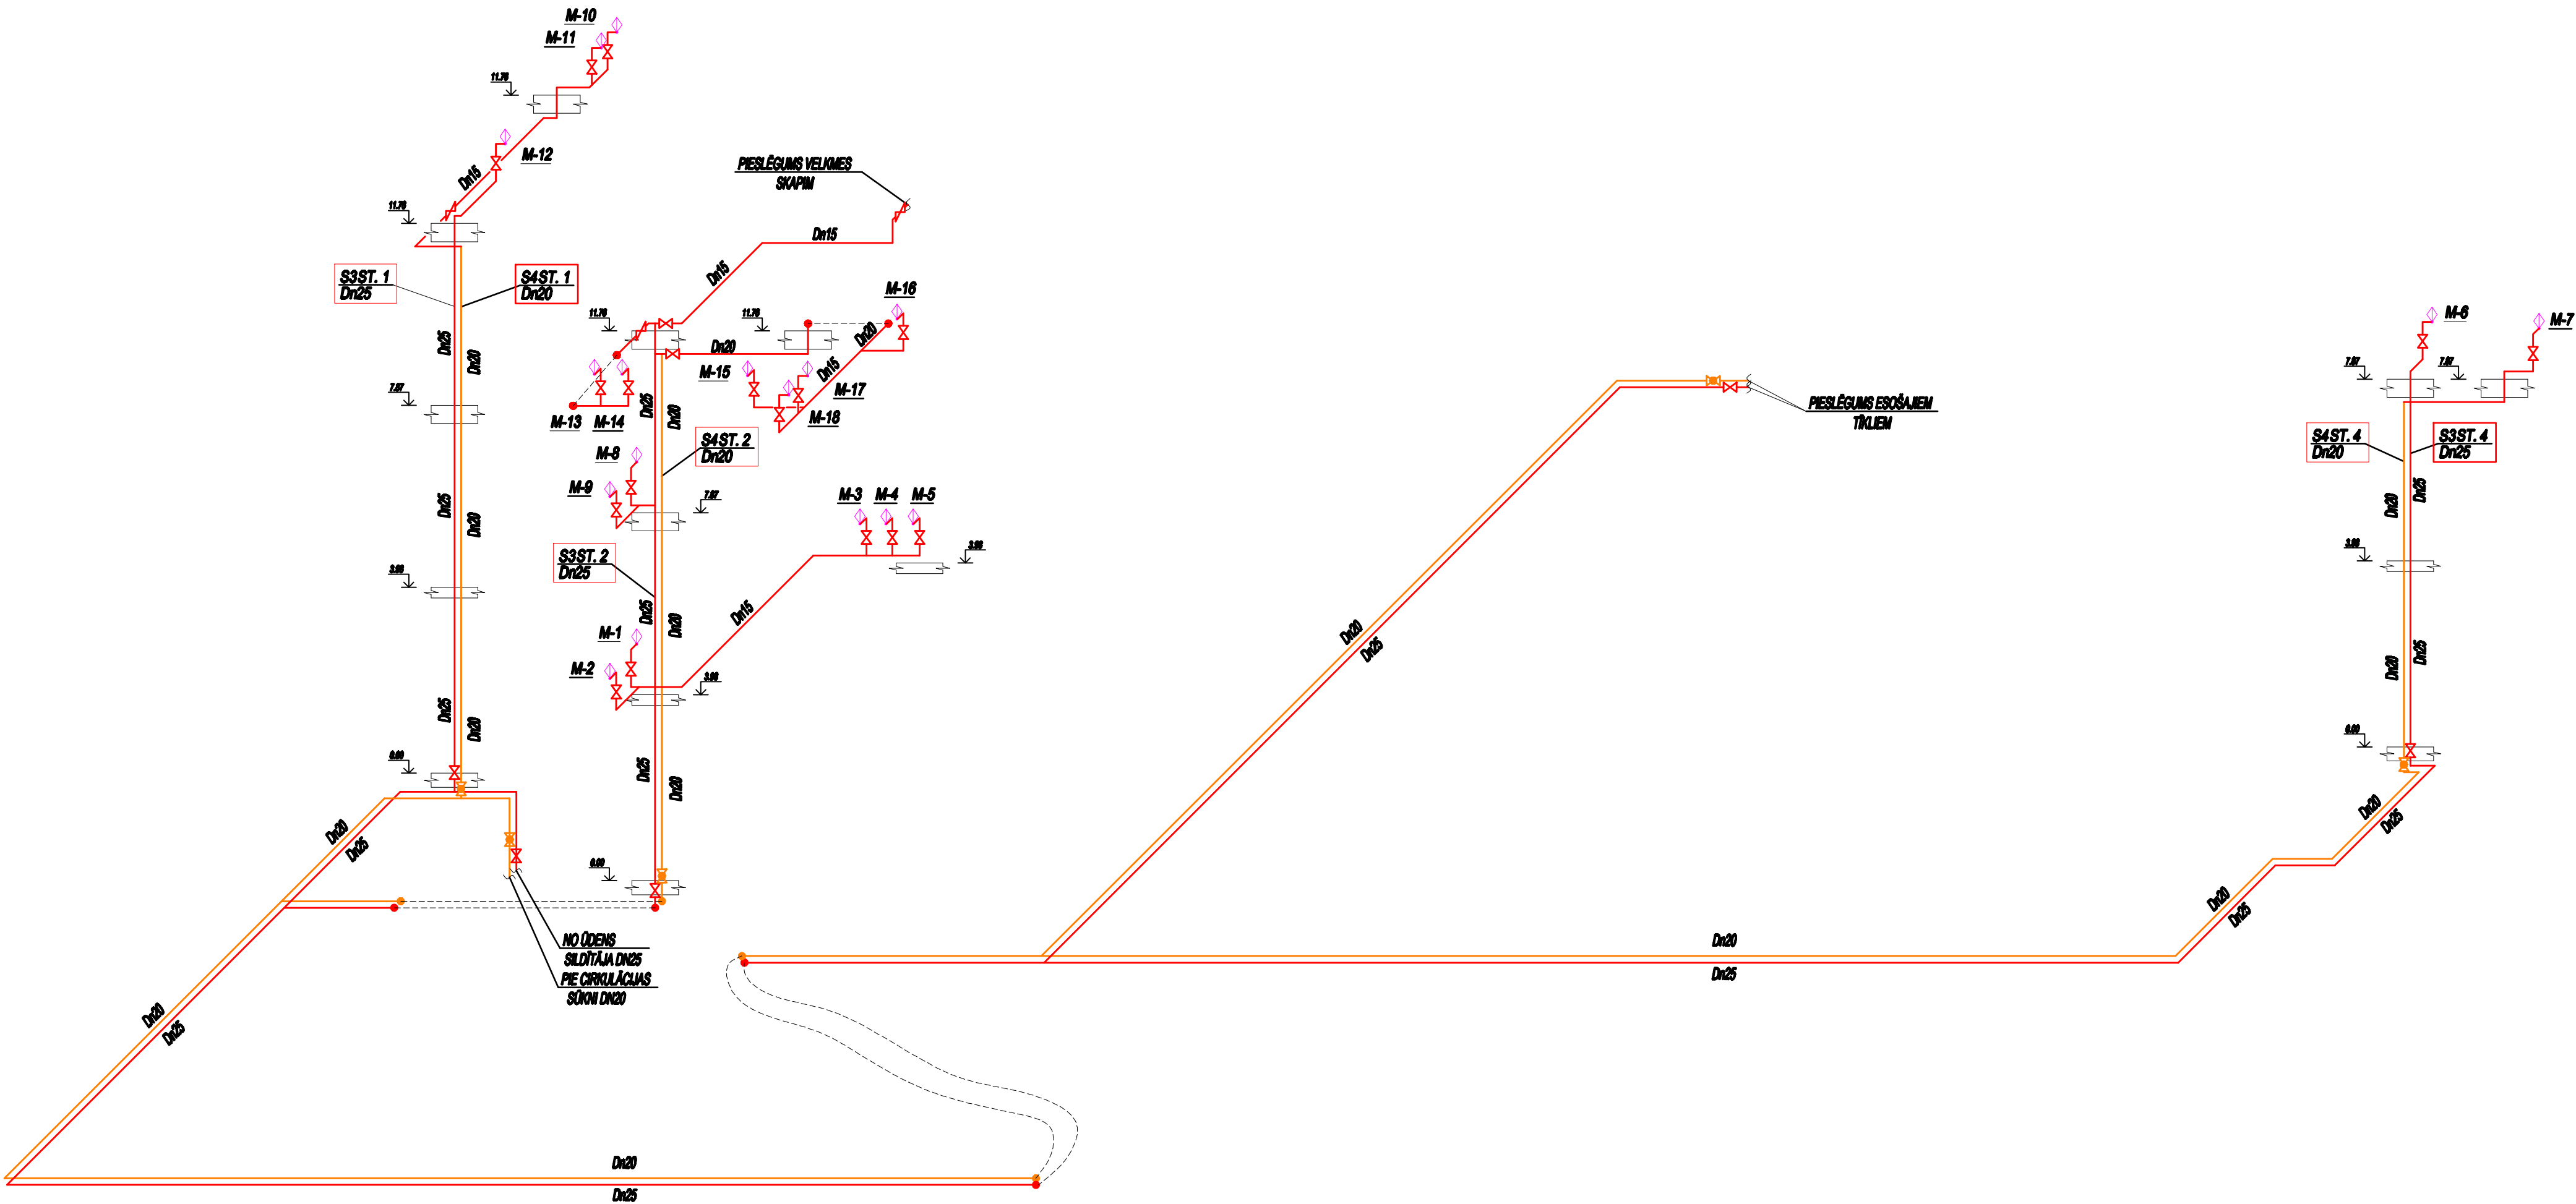

Paraksts un datums
Arhīva Nr.

Pasūtītājs: Liepājas Universitāte			Rasējuma nosaukums: KARSTĀ UN CIRKULĀCIJAS ŪDENSVADU S3, S4 AKSONOMETRISKĀ SHĒMA		
Objekts: Liepājas Universitātes ēkas rekonstrukcija (vides pieejamības nodrošināšana). Lielā iela 14, Liepāja			Projekta stadija: T.P.	Datums: 05.2011	
	BPDV INŽENIERIS	A.GAILE	Projekta daļa: ŪK	Mērogs: 1:100	
		M.BULS	Rasējuma Nr. ŪK-8	Projekta Nr.	
			Lapu sk.	Fails:	

Dzīvokļu Nr. 01A RD/LV RD/LV Adrese: Dima, 1/a, Valmierpils iela 23, 9. stāvs, Rīga, LV-1011