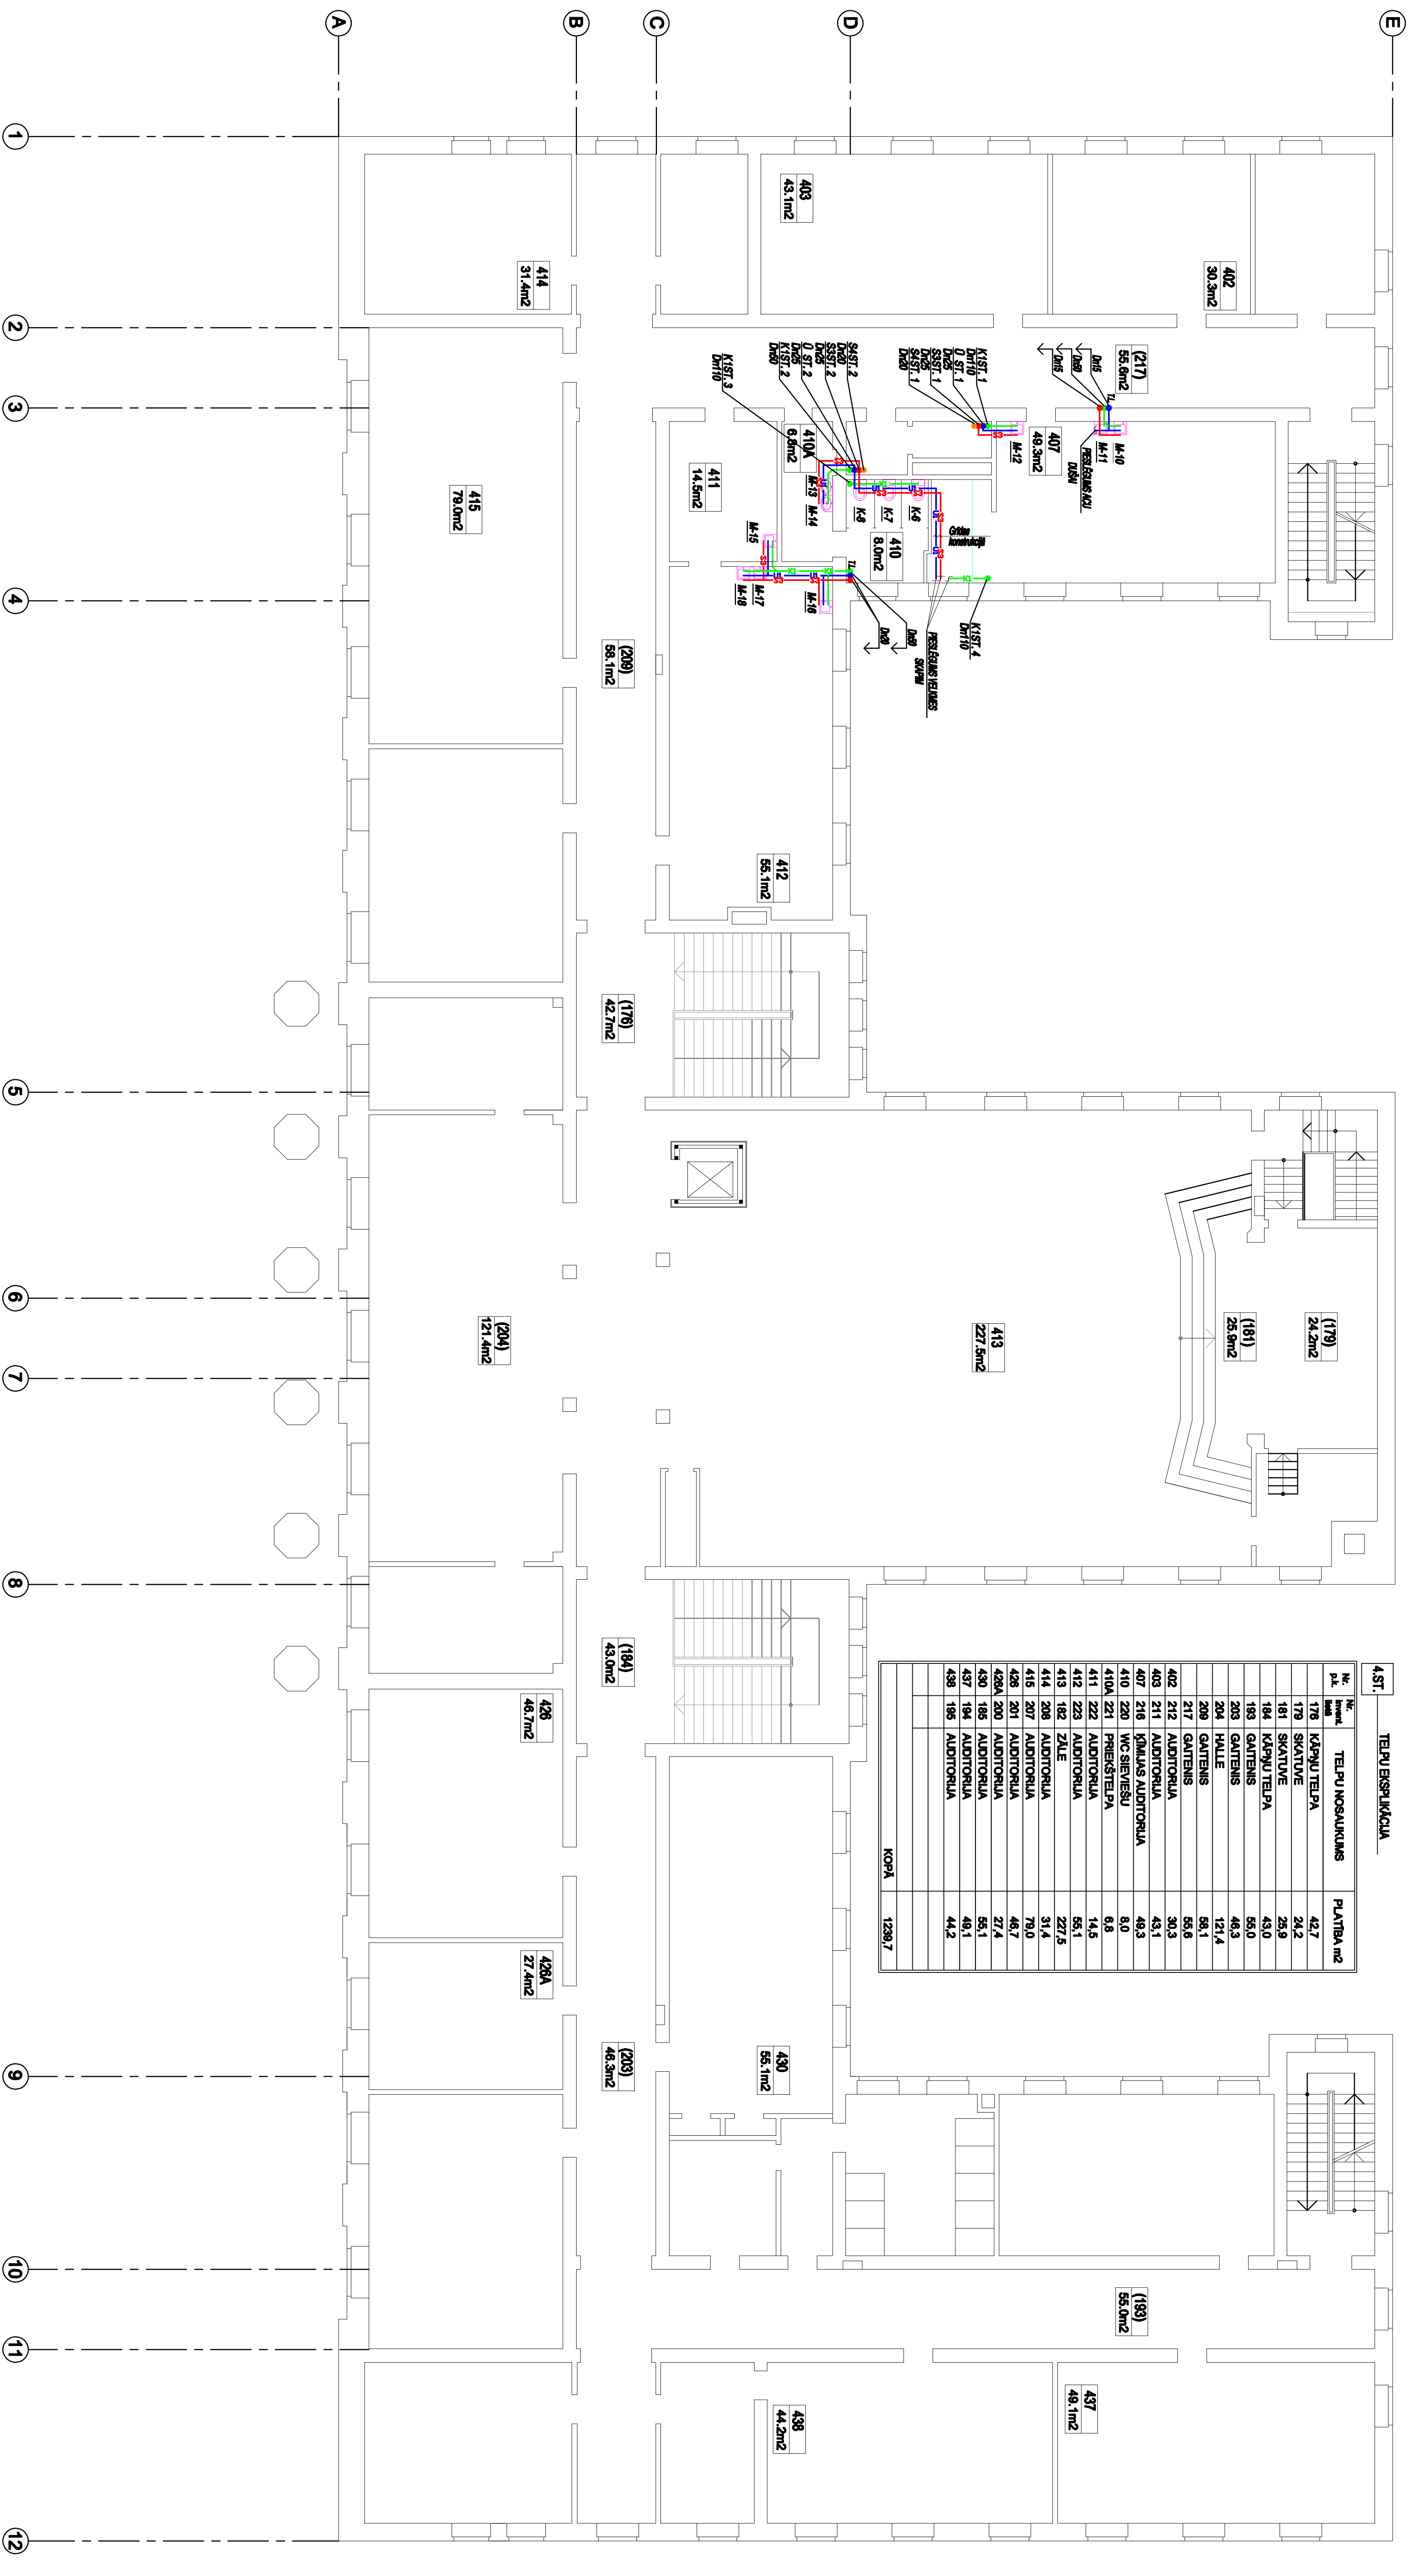


4. STĀVA PLĀNS AR ŪK TĪKLIEM

[illegible][illegible]