


2. STĀVA PLĀNS AR ŪK TĪKLIEM

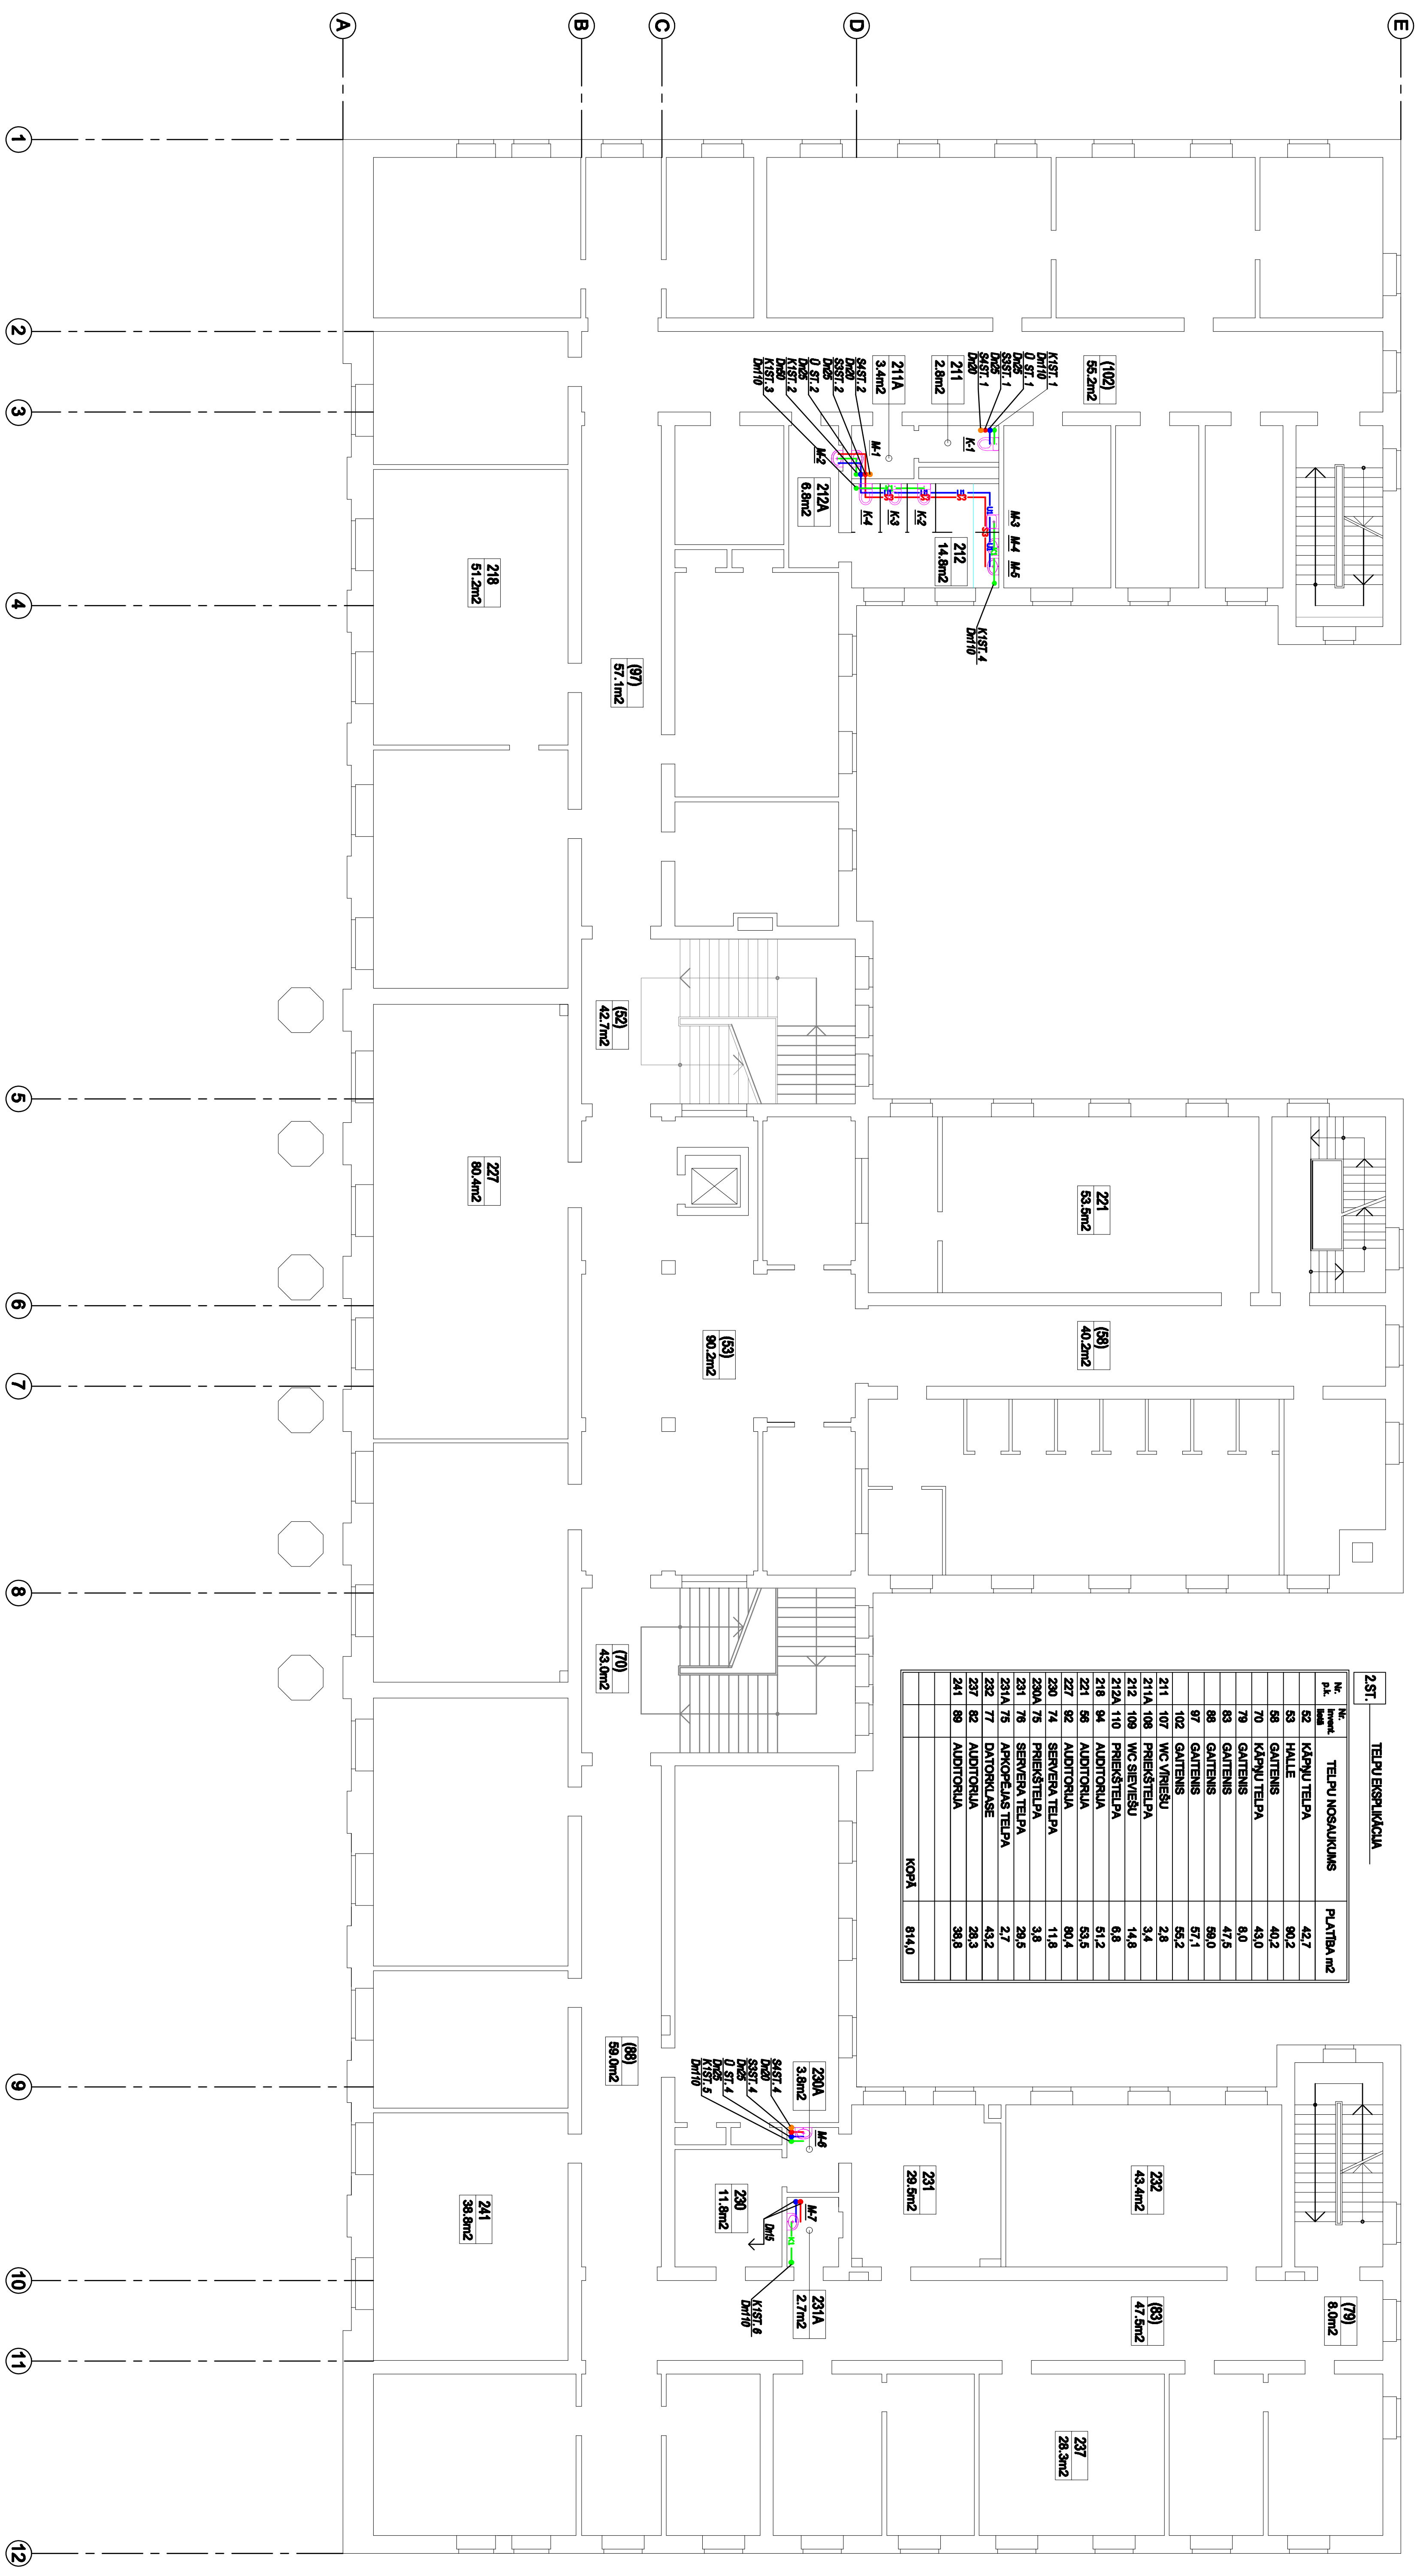

231.		TELPI BERNIKUJA	
Nr. Me. sema	TELPI NOSUKIJONS	PLATBA m2	
52	KĀPU TELPA	42,7	
53	HALLĒ	90,2	
58	GAITEJNS	40,2	
70	KĀPU TELPA	43,0	
79	GAITEJNS	5,0	
83	GAITEJNS	47,5	
88	GAITEJNS	99,0	
97	GAITEJNS	57,1	
102	GAITEJNS	25,2	
211	107 WC VĒRŠU	5,8	
214	106 SĒNĒJUS TELPA	3,4	
212	109 WC SĒNĒJUS	14,8	
212A	110 PĒRŠĒJUS TELPA	6,8	
218	94 AUDITORJA	51,2	
221	95 AUDITORJA	53,5	
227	92 AUDITORJA	80,4	
230	74 SĒRĒJA TELPA	11,8	
230A	75 PĒRŠĒJUS TELPA	3,8	
231	76 SĒRĒJA TELPA	29,5	
231A	75 JĀPOKUS TELPA	4,7	
232	77 DĀTORKLĀS	43,2	
237	82 AUDITORJA	28,3	
241	89 AUDITORJA	38,8	
KOPĀ		814,0	

[illegible]